


# Decksgrundrisse: AIDAaura und AIDAvita

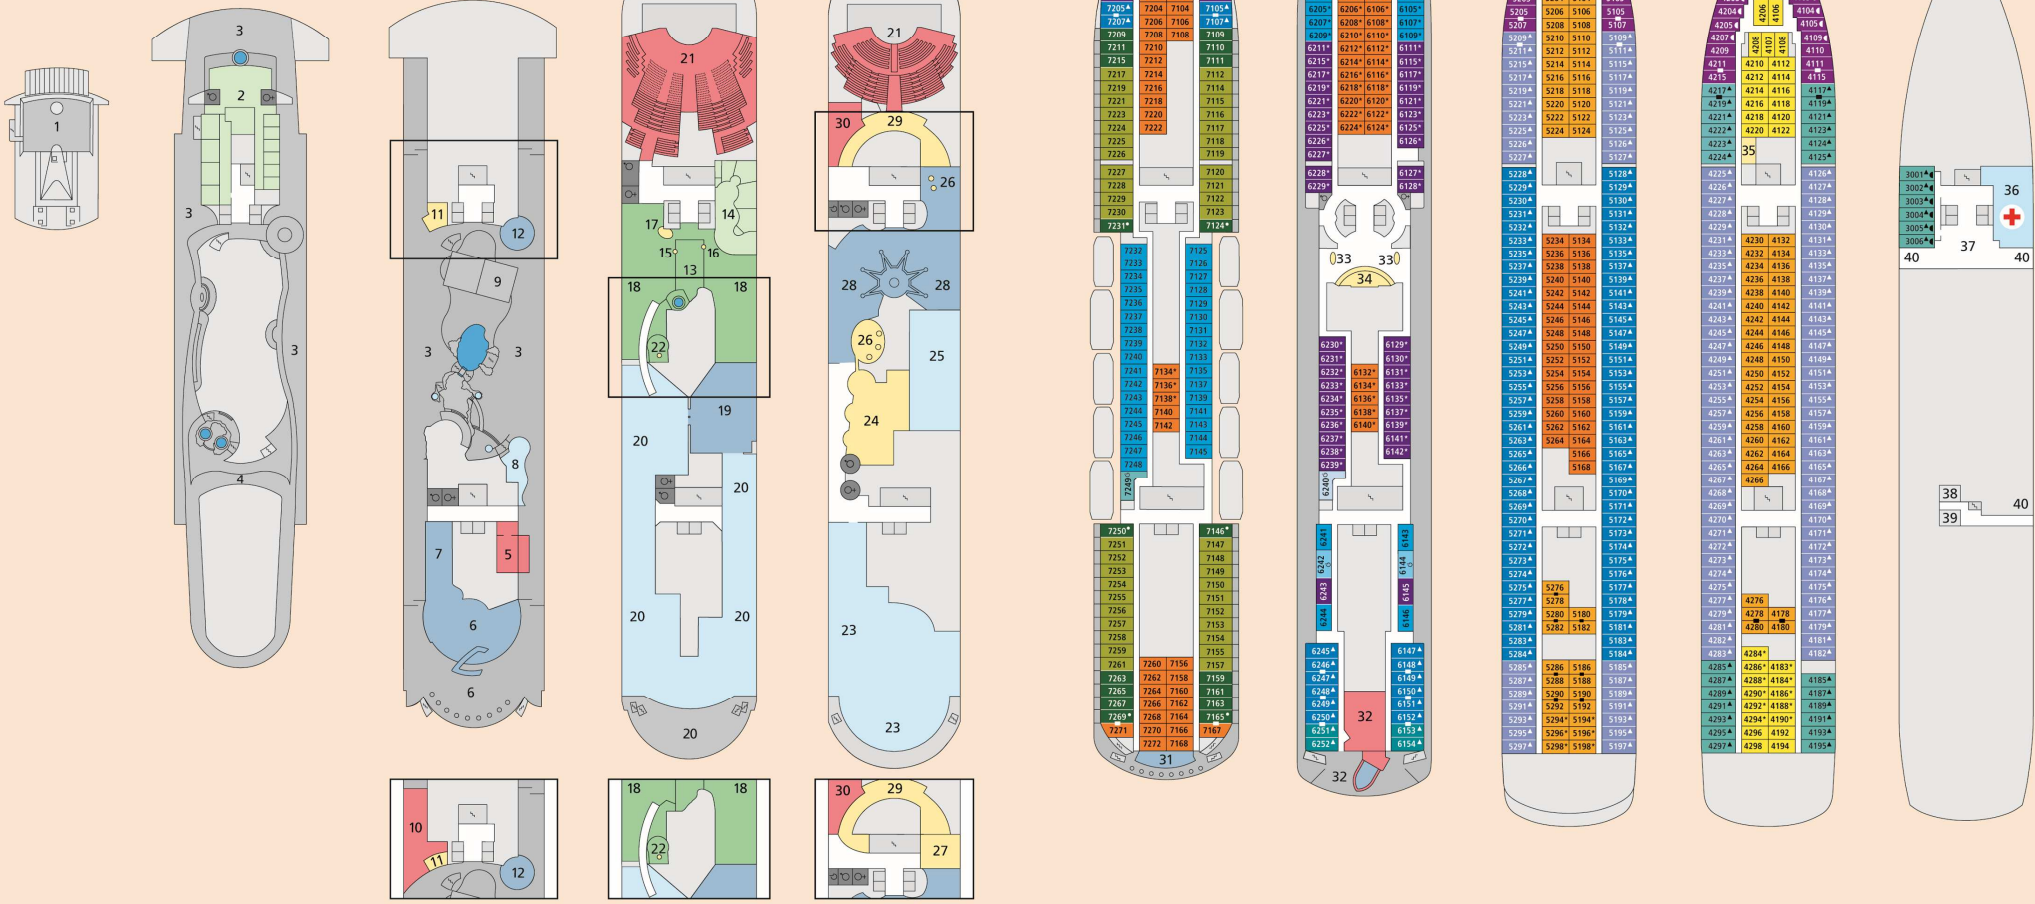

AIDAvita: Ausschnitt Deck 10

AIDAvita: Ausschnitt Deck 9

AIDAvita: Ausschnitt Deck 8

## Deck 12

- 1 FKK-Bereich

## Deck 11

- 2 Body & Soul Spa
- 3 Freibereich /Sonnendeck
- 4 Joggingparcours

## Deck 10

- 3 Freibereich /Sonnendeck
- 4 Friseur und Kosmetik
- 5 Biking Counter
- 6 Tauch Counter
- 7 Time Tunnel
- 8 Pool Grill
- 9 Volleyball- /Basketballfeld
- 10 Teens Lounge Waikiki
- 11 Poolshop
- 12 Pool Bar

## Deck 9

- 13 Golf
- 14 Friseur und Kosmetik
- 15 Biking Counter
- 16 Tauch Counter
- 17 Body & Soul Rezeption
- 18 Body & Soul Sport
- 19 Nightlly Bar
- 20 Calypso Restaurant
- 21 Theater
- 22 Golfsimulator und Golf Counter

## Deck 8

- 21 Theater
- 23 Markt Restaurant
- 24 AIDA Shop
- 25 Rossini Restaurant
- 26 Ausflug Counter
- 27 Kunstgalerie
- 28 AIDA Bar
- 29 Fotogalerie und -shop
- 30 Konferenzraum

## Deck 7

- 31 Ocean Bar

## Deck 6

- 32 Kids Club
- 33 Internetstation
- 34 Rezeption / Reise Service Manager

## Deck 5

- 35 Waschsalon

## Deck 4

- 36 Hospital
- 37 Foyer
- 38 Bikingstation
- 39 Tauchbasis
- 40 Gangway / Tenderporten

## Deck 3

- 36 Hospital
- 37 Foyer
- 38 Bikingstation
- 39 Tauchbasis
- 40 Gangway / Tenderporten

## Legende (Darstellung der Kabinenummern nur beispielhaft)

<b>4214</b> Innenkabine IC	<b>5168</b> Innenkabine IA	<b>6146</b> Meerblick-Kabine CB mit eingeschränkter Sicht	<b>6251</b> Meerblick-Kabine CA mit eingeschränkter Sicht	<b>5201</b> Meerblick-Kabine AE	<b>4126</b> Meerblick-Kabine AB	<b>7109</b> Balkonkabine BB	Lift/Treppe	WC	Mit verkleinerter Fensterfront zum Balkon
<b>5276</b> Innenkabine IB		<b>6242</b> Meerblick-Kabine CB mit eingeschränkter Sicht, barrierefrei	<b>7149</b> Meerblick-Kabine CA mit eingeschränkter Sicht, barrierefrei	<b>4285</b> Meerblick-Kabine AD	<b>5228</b> Meerblick-Kabine AA	<b>7112</b> Balkonkabine BA	Freideck /Balkon	3-Bett-Kabine	4-Bett-Kabine
				<b>6145</b> Meerblick-Kabine AC	<b>6240</b> Meerblick-Kabine AA, barrierefrei	<b>7101</b> Premium-Suite SB mit privatem Sonnendeck	Betriebsraum	Bullauge	Barrierefrei
							Gänge	Verbindungstür	

Die Darstellung der Decksgrundrisse ist stark vereinfacht. (Änderungen vorbehalten).